


Новопокровское II городище
2011 год

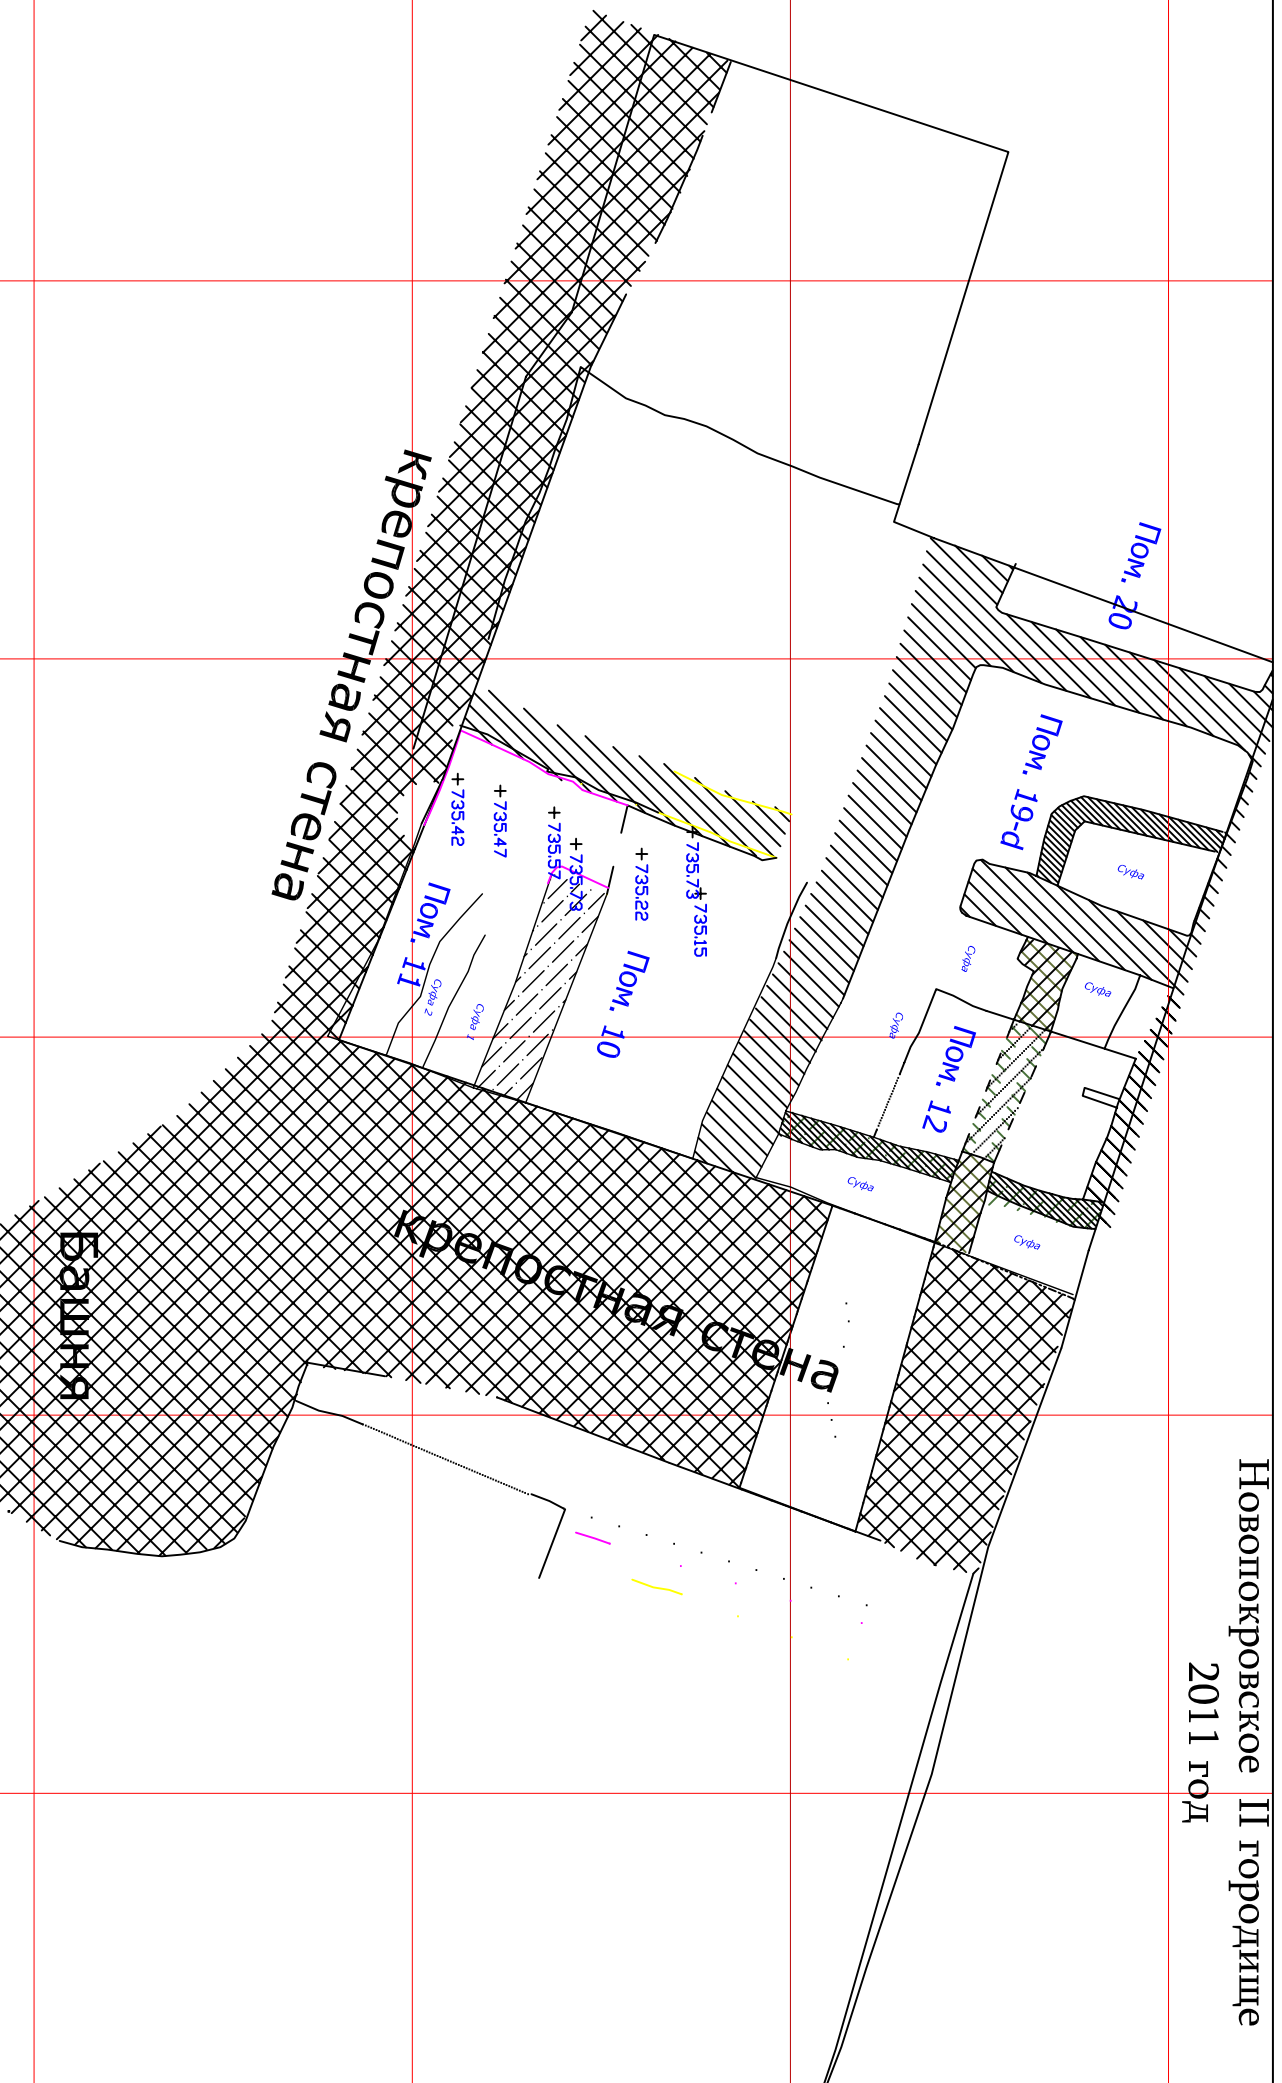

Слой 3
Пом. 10-12, 19-d, 20

Файл

Масштаб

0 1 / 100 2 м

Построение

В. Кольченко

Дата

13.01.2012

Лист